SITUACE [ZMĚNA MÍSTNÍ ÚPRAVY DZ]

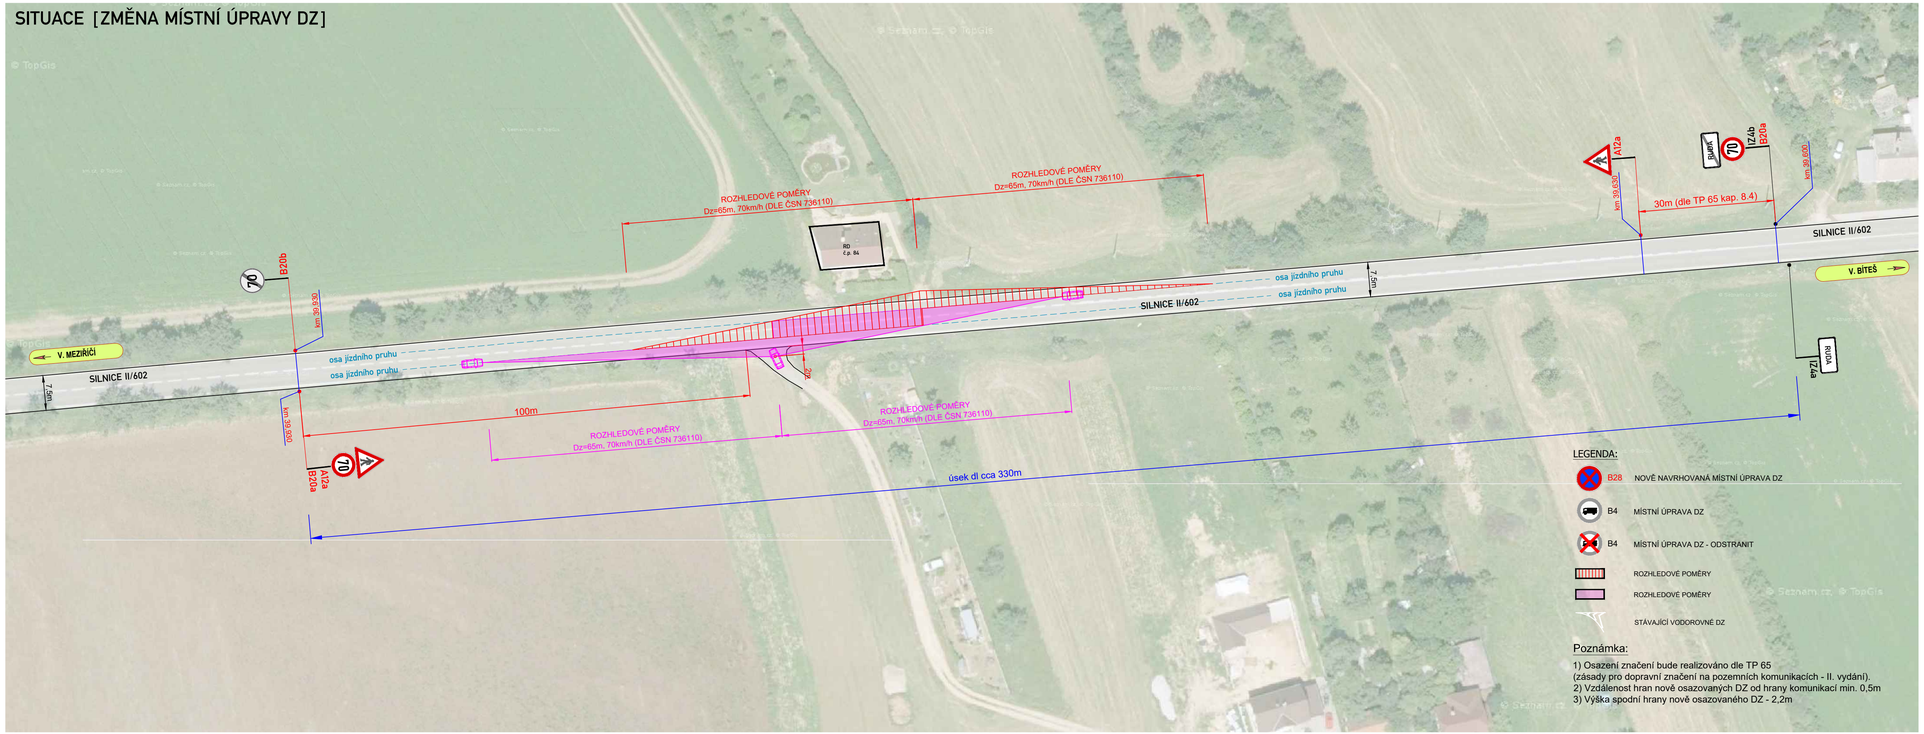

PŘEHLEDOVÁ MAPA:

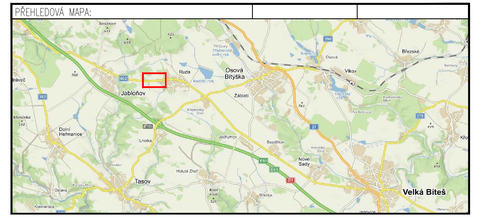

Dne : 2022

KRPJ - ...../ČJ - 2022 -

DI souhlasí s místní úpravou dopravního značení

ZNAKOM s.r.o. – ZENGROVA 2694/4, 615 00 BRNO, TEL. 602 593 383, ZNAKOM@ZNAKOM.CZ, (PRACOVIŠTĚ: RYBNIČEK 12, 602 00 BRNO)			
Vypracoval: Daniel JANČÍK podpis:	Zodpovědný projektant: Daniel JANČÍK podpis:	Ředitel: Radek SUCHOMEL mob: 602 593 383	Zhotovitel: ZNAKOM s.r.o., ZENGROVA 2694/4, 615 00 BRNO
Technická kontrola: Daniel JANČÍK podpis:	Vedoucí projektant: Petr OSMERA mob: 725 015 243 podpis:		

Kraj:	VYSOČINA	Čís. zakázky:	22200389
Okres:	ŽĎÁR NAD SÁZAVOU	Měřítko:	–
Investor:	OBEC RUDA, 594 01 VELKÉ MEZIŘÍČÍ, IČ: 00842567	Datum:	05/2022
Akce:	RUDA MÍSTNÍ ÚPRAVA PROVOZU	Formát:	297x960
		Čís. revize:	1
		Stupeň: RDS	Souprava:
Příloha:	SITUACE SILNICE II/602 V KM 39,630 - KM 39,930	Čís. přílohy: 01	