


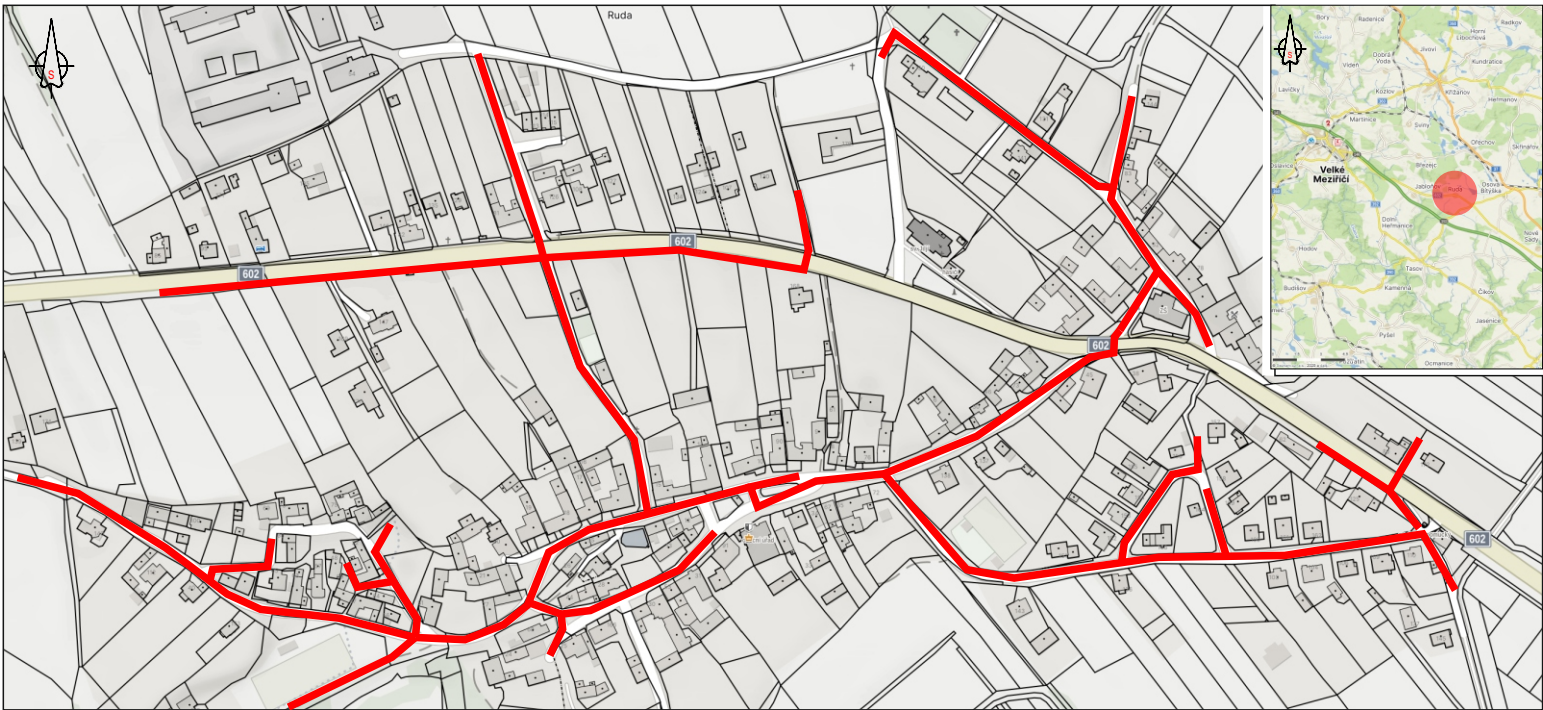

LEGENDA:

-  - TRVALÉ SVISLÉ DOPRAVNÍ ZNAČENÍ
-  - PŘECHODNÉ SVISLÉ DOPRAVNÍ ZNAČENÍ
-  - TRVALÉ SVISLÉ DOPRAVNÍ ZNAČENÍ DOČASNĚ ZNEPLATNĚNÉ
-  - rozsah a trasa kanalizace
-  - rozsah protlaku úseku II/602
-  - rozsah startovacích jam

POZNÁMKA:

- Umístění přechodného dopravního značení dle TP č.66 (Zásady pro označování pracovních míst na pozemních komunikacích)
- Stávající dopravní značení v rozporu s přechodnou úpravou provozu bude zneplatněno škrtnutím nebo zakrytím.
- Dopravní značení B28 umístěno 7 dní před zahájením stavby

VYPRACOVAL		Kašpar Vojtěch				
TERMÍN	od 22.9.2025 až 31.10.2025 s využitím 5 dnů z termínu					
KRAJ: Vysočina		OKRES: Žďár nad Sázavou	KÚ: Ruda u Velkého Meziříčí			
STAVBA:				DATUM		9/2025
Kanalizace a ČOV obce Ruda Situace protlaku pod silnicí II/602				FORMÁT		A4
				NÁZEV VÝKRESU:		
SITUACE PŘECHODNÉHO DOPRAVNÍHO ZNAČENÍ					Značky Vysočina s.r.o. Bezdkov 12, 589 01 Třebíč IČ: 015 26 588 DIČ: 015 26 588	