


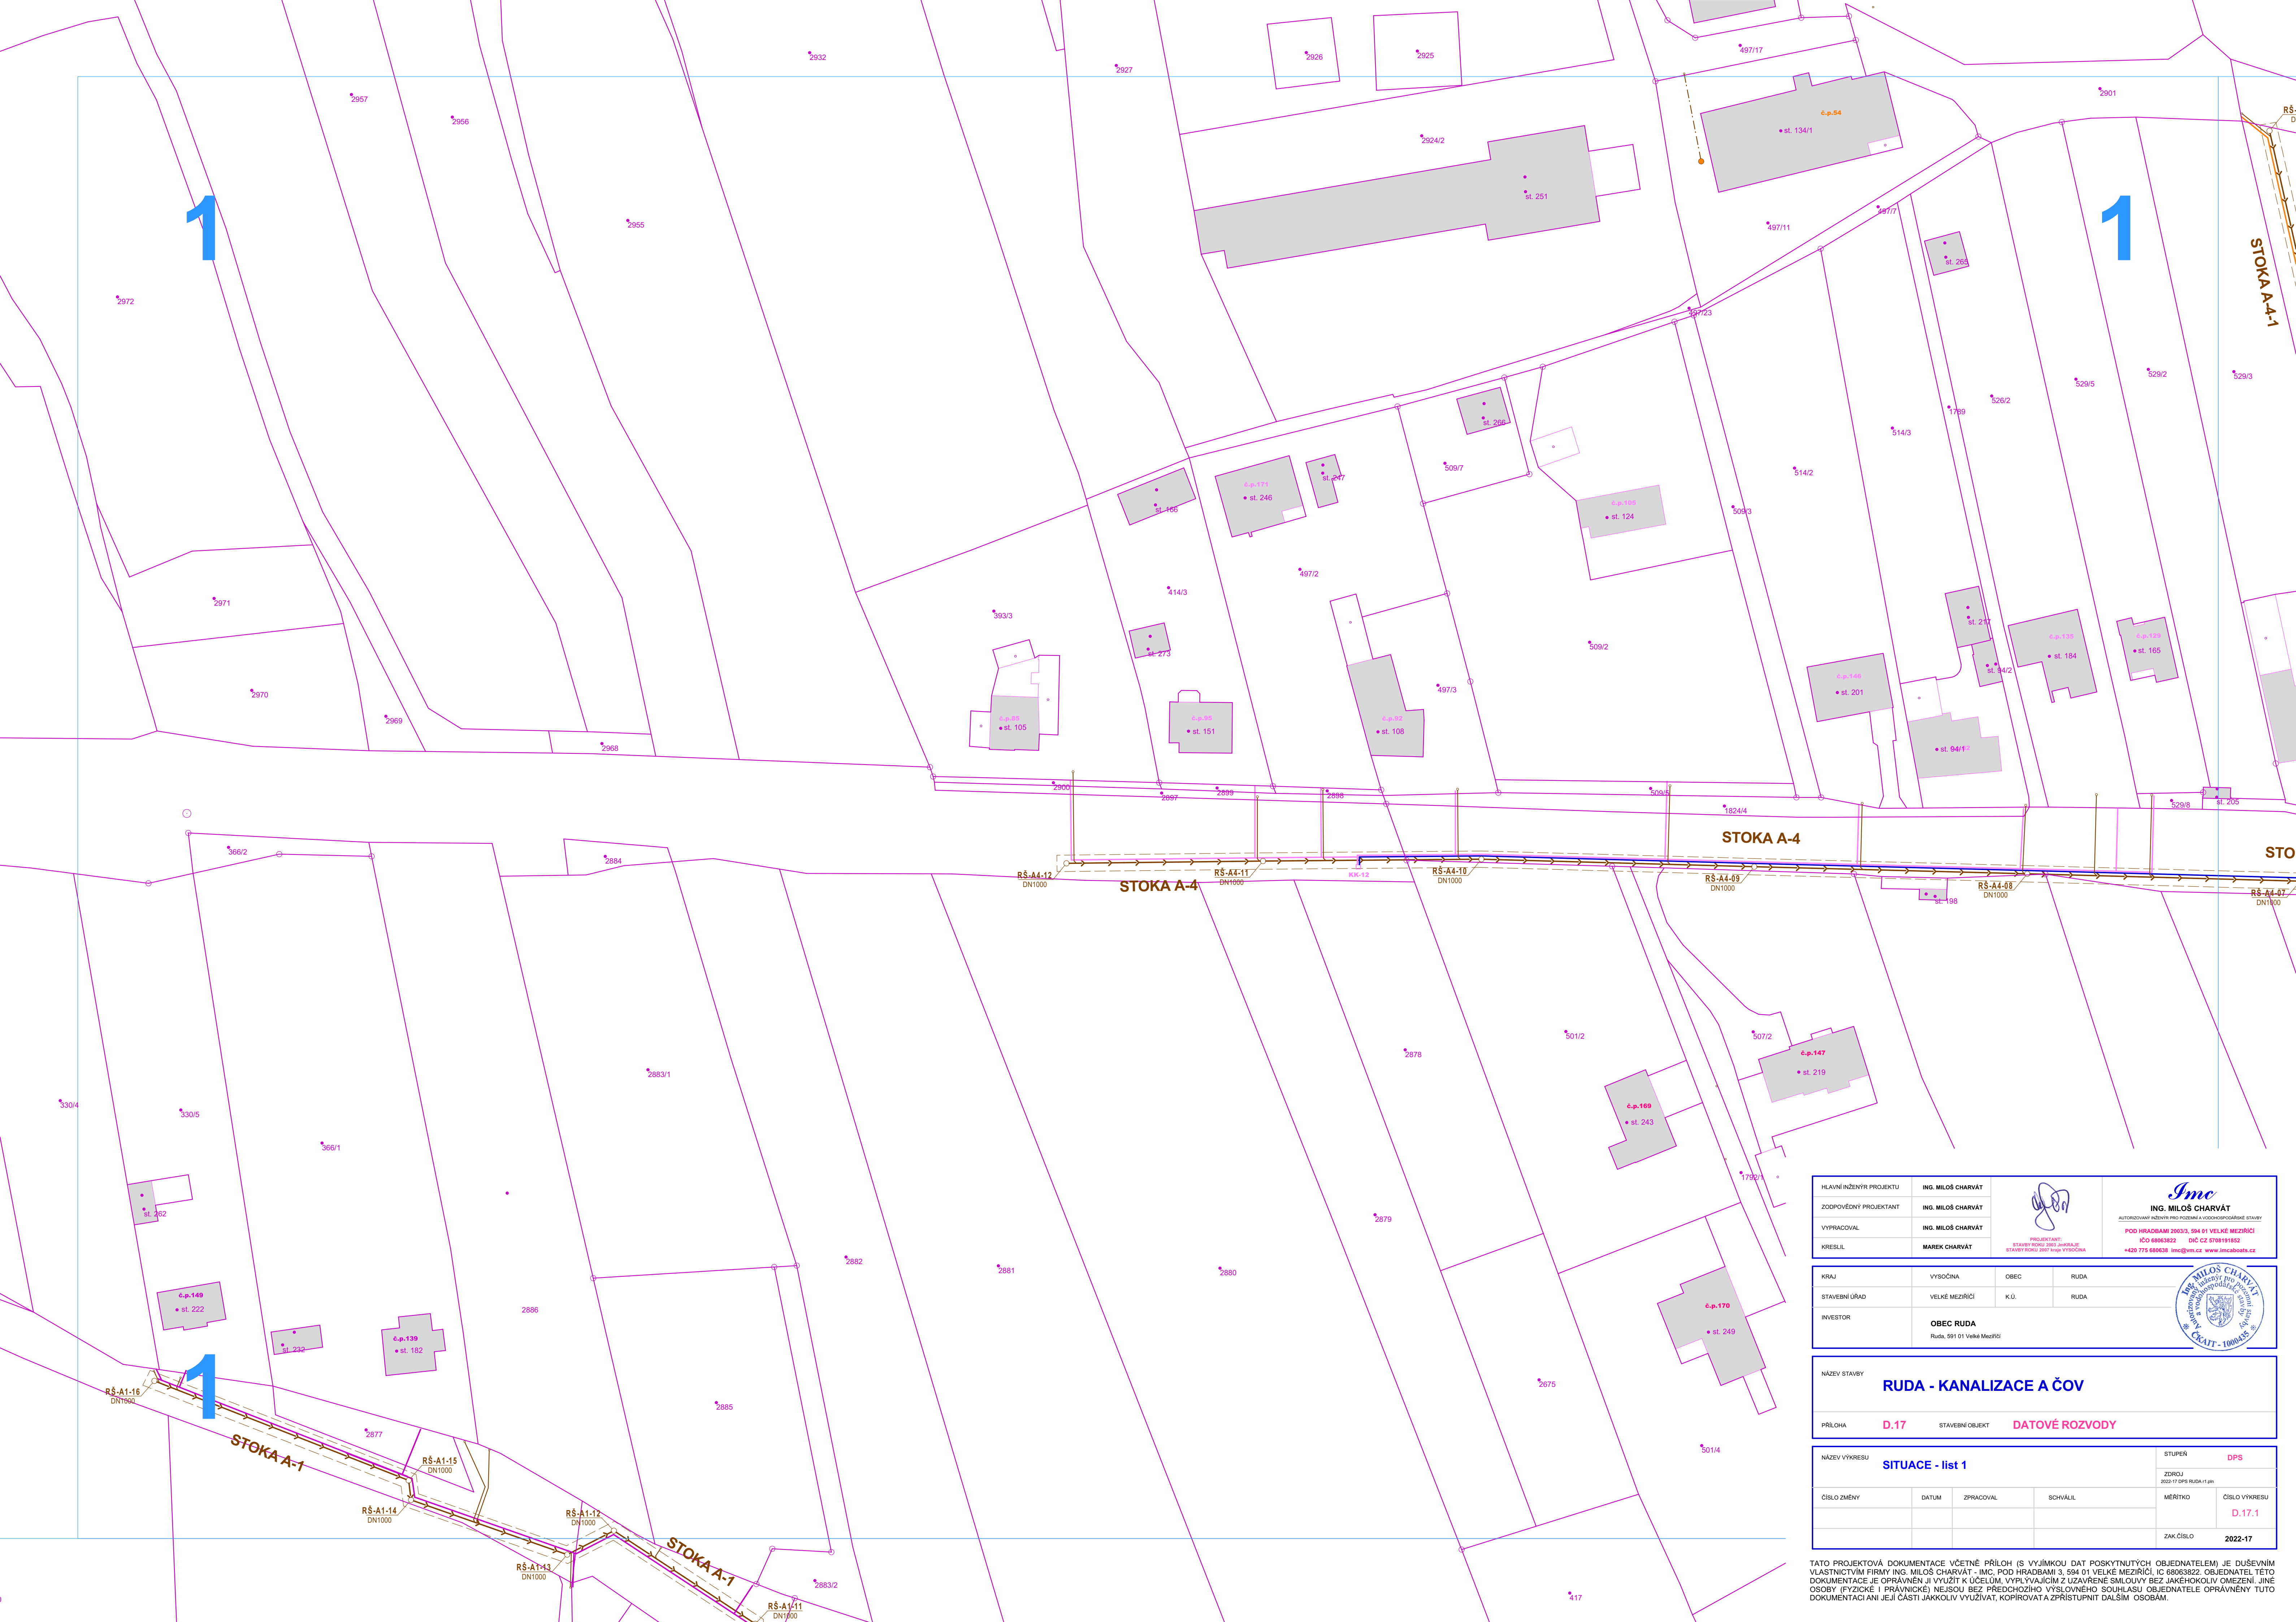

KRAJ	VYSOČINA	OBEC	RUDA
STAVEBNÍ ÚŘAD	VELKÉ MEZŘÍČÍ	K.Ú.	RUDA
INVESTOR	OBEC RUDA Ruda, 591 01 Velké Mezířčí		

NÁZEV VÝKRESU				STUPĚN DPS	
SITUACE - list 1				ZDROJ 2022-17 DPS RUČKA 1.pn	
ČÍSLO ZMĚNY	DATUM	ZPRACOVAL	SCHVÁLIL	MĚŘITKO	ČÍSLO VÝKRESU
					D.17.1
				ZAK.ČÍSLO	2022-17

TATO PROJEKTOVÁ DOKUMENTACE VČETNĚ PRÁCOV (S VÝJIMKOU DAT POSKYTNUTÝCH OBJEDNATELEM) JE DUŠEVNÍ VLASTNOSTÍ FIRMY ING. MILOŠ CHRÁVAT - IML, POD HRADBAMÍ 3, 594 01 VELKE MEZIRČÍ, IČ 68063822. OBJEDNATEL TĚTO DOKUMENTACE JE OPRAVNĚN JI VYUŽÍT K ÚČELŮM, VYPLYVAJÍCÍM Z UZAVŘENÉ SMLOUVY BEZ JAKÝKOLIV OMEZENÍ. JINÍ OSOBY (FYZICKÉ I PRÁVNICKÉ) NEJSOU BEZ PŘEDCHOZÍHO VYSLOVENÉHO SOHLÁŠENÍ OBJEDNATELE OPRAVNĚNÝ TUTO DOKUMENTACI ANI JEJÍ ČÁSTI JAKOLIV VYUŽÍVAT, KOPÍROVAT A PŘISTUPNIT DALŠÍM OSOBAM.