


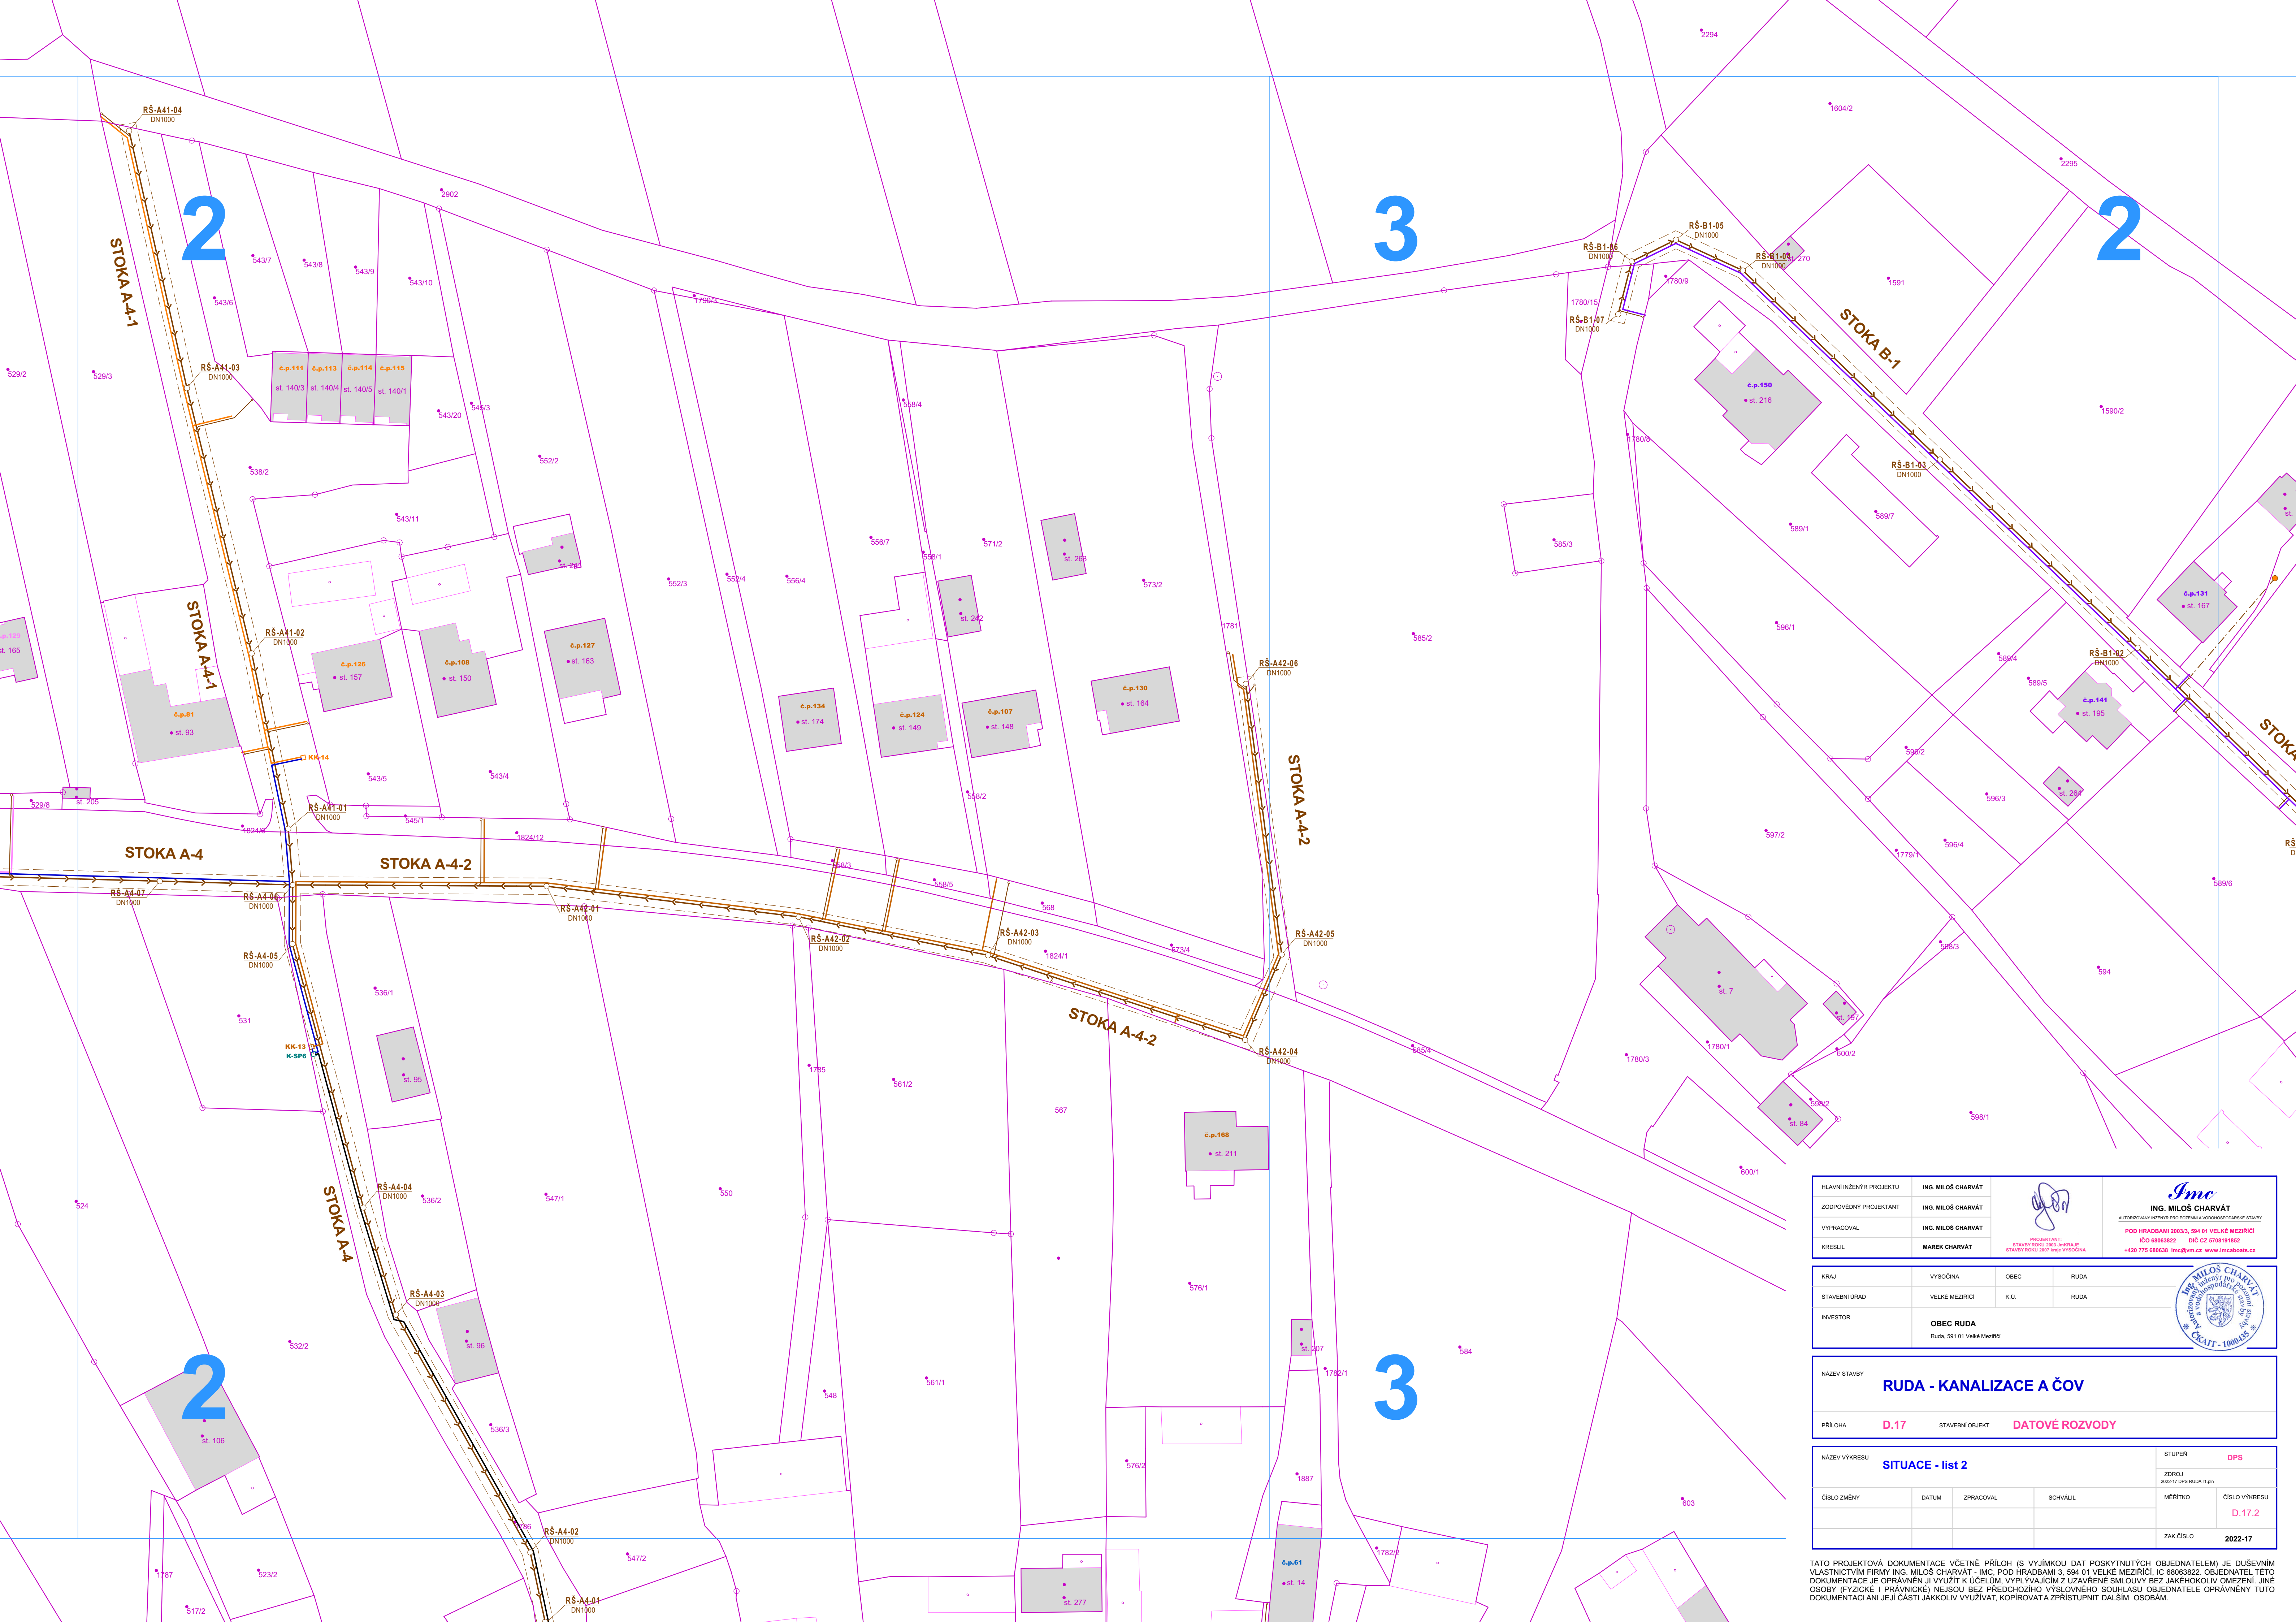

HLAVNÍ INŽENÝR PROJEKTU	ING. MILOŠ CHARVÁT		 ING. MILOŠ CHARVÁT AUTORIZOVANÝ INŽENÝR PRO POZEMNÍ A VODNÍHOŘNÍ STAVBY
ZODPOVĚDNÝ PROJEKTANT	ING. MILOŠ CHARVÁT		
VYPRACOVAL	ING. MILOŠ CHARVÁT		
KRESLIL	MAREK CHARVÁT		
		PROJEKTANT STAVBY ROZVODU A VODNÍHOŘNÍ STAVBY IČO 68063822 DIČ CZ 570191862 +420 775 680638 imc@ym.cz www.imcaboots.cz	POD HRADEBAMI 2003/3, 594 01 VELKÉ MEZŘÍČÍ IČO 68063822 DIČ CZ 570191862 +420 775 680638 imc@ym.cz www.imcaboots.cz

KRAJ	VYŠOČINA	OBEC	RUDA
STAVEBNÍ ÚŘAD	VELKÉ MEZŘÍČÍ	K.Ú.	RUDA
INVESTOR	OBEC RUDA Ruda, 591 01 Velké Mezířčí		



NÁZEV STAVBY	RUDA - KANALIZACE A ČOV		
PRÍLOHA	D.17	STAVEBNÍ OBJEKT	DATOVÉ ROZVODY

NÁZEV VÝKRESU	SITUACE - list 2			STUPĚŇ	DPS
ČÍSLO ZMĚNY	DATUM	ZPRACOVAL	SCHVÁLIL	MĚŘÍTKO	ČÍSLO VÝKRESU
					D.17.2
				ZAK.ČÍSLO	2022-17

TATO PROJEKTOVÁ DOKUMENTACE VČETNĚ PŘÍLOH (S VÝJÍMKOU DAT POSKYTNUTÝCH OBJEDNATELEM) JE DŮSEVNĚM VLASTNICTVÍM FIRMY ING. MILOŠ CHARVÁT - IMC, POD HRADEBAMI 3, 594 01 VELKÉ MEZŘÍČÍ, IČO 68063822. OBJEDNATEL TĚTO DOKUMENTACE JE OPRAVNĚN JI VYUŽÍT K ÚČELŮM, VYPLYVAJÍCÍM Z UZAVŘENÉ SMLOUVY BEZ JAKÉKOLIV OMEZENÍ. JINÉ OSOBY (FYZICKÉ I PRÁVNICKÉ) NEJSOU BEZ PŘEDCHOZÍHO VÝSLOVNÉHO SOUHLASU OBJEDNATELE OPRAVNĚNÝ TUTO DOKUMENTACI ANI JEJÍ ČÁSTI JAKOLIV VYUŽÍVAT, KOPÍROVAT A ZPŘÍSTUPNIT DALŠÍM OSOBAM.