SITUACE ŠIRŠÍCH VZTAHŮ

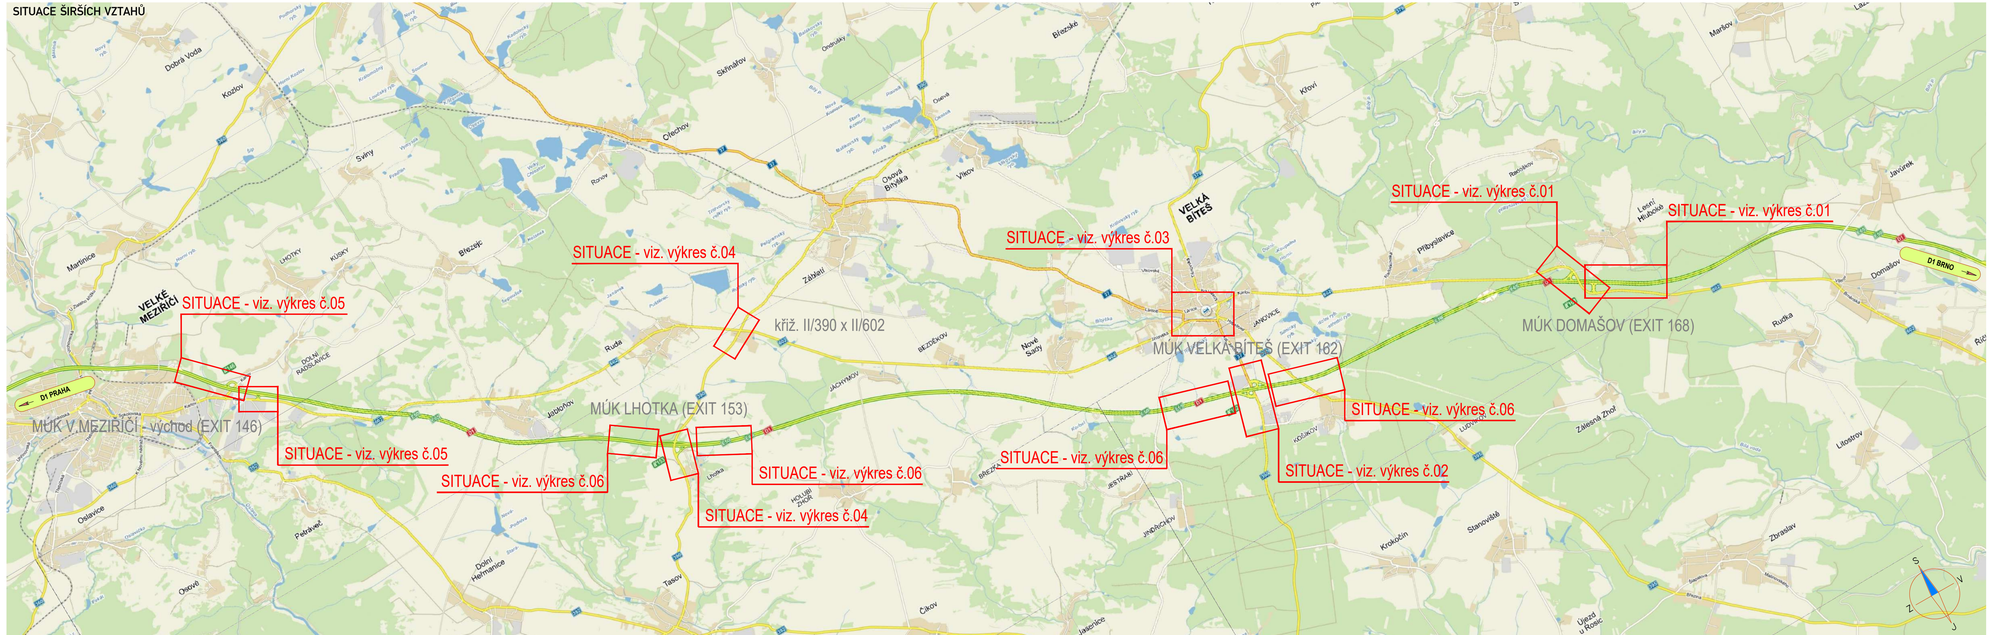

ZNAKOM s.r.o. – ZENGROVA 2694/4, 615 00 BRNO, TEL. 725 015 243, ZNAKOM@ZNAKOM.CZ, (PRACOVIŠTĚ: RYBNÍČEK 332/12, 602 00 BRNO)

Navrhl/vypracoval: Daniel JANČÍK podpis:	Zodpovědný projektant: Daniel JANČÍK podpis:	Ředitel: Radek SUCHOMEL	Zhotovitel: ZNAKOM s.r.o., ZENGROVA 2694/4, 615 00 BRNO
Technická kontrola: David SKALICKÝ podpis:	Hlavní inženýr projektu: Petr OŠMERA podpis:		

Kraj: JIHOMORAVSKÝ		Čís. zakázky:	22Z00265
Investor: MĚSTA A OBCE V DOTČENÉM ÚSEKU SILNICE II/602		MMTNo:	
Akce:	SILNICE II/602 VYLOUČENÍ TRANZITNÍ NÁKLADNÍ DOPRAVY NAD 12t V ÚSEKU D1 EXIT 146 - EXIT 168	Datum:	10/2021
		Formát:	297x1080
		Čís. revize:	0
		Stupeň:	RDS
Příloha:	MÍSTNÍ ÚPRAVA DOPRAVNÍHO ZNAČENÍ KLAD LISTŮ	Čís. přílohy:	00
		Souprava:	

POZICE NAVRHOVANÉHO DZ - POHLED 1

POZICE NAVRHOVANÉHO DZ - POHLED 2

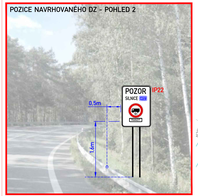

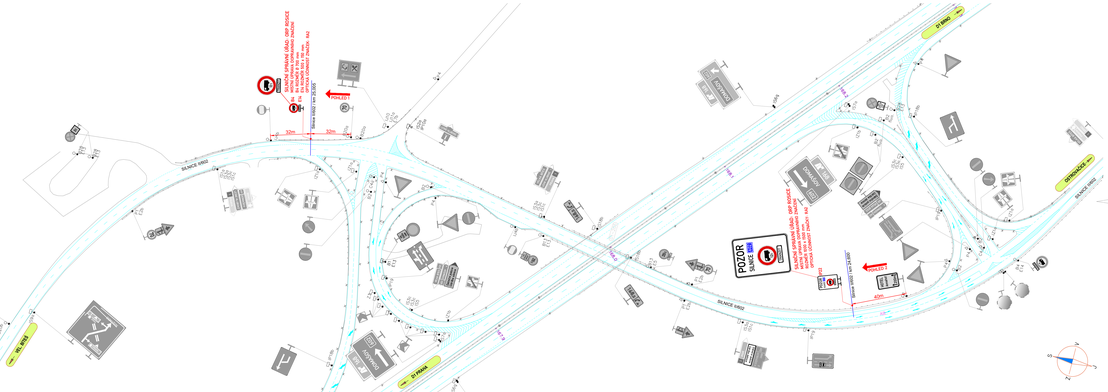
SILNICE II/802
D1 BRNO
D1 PRAHA

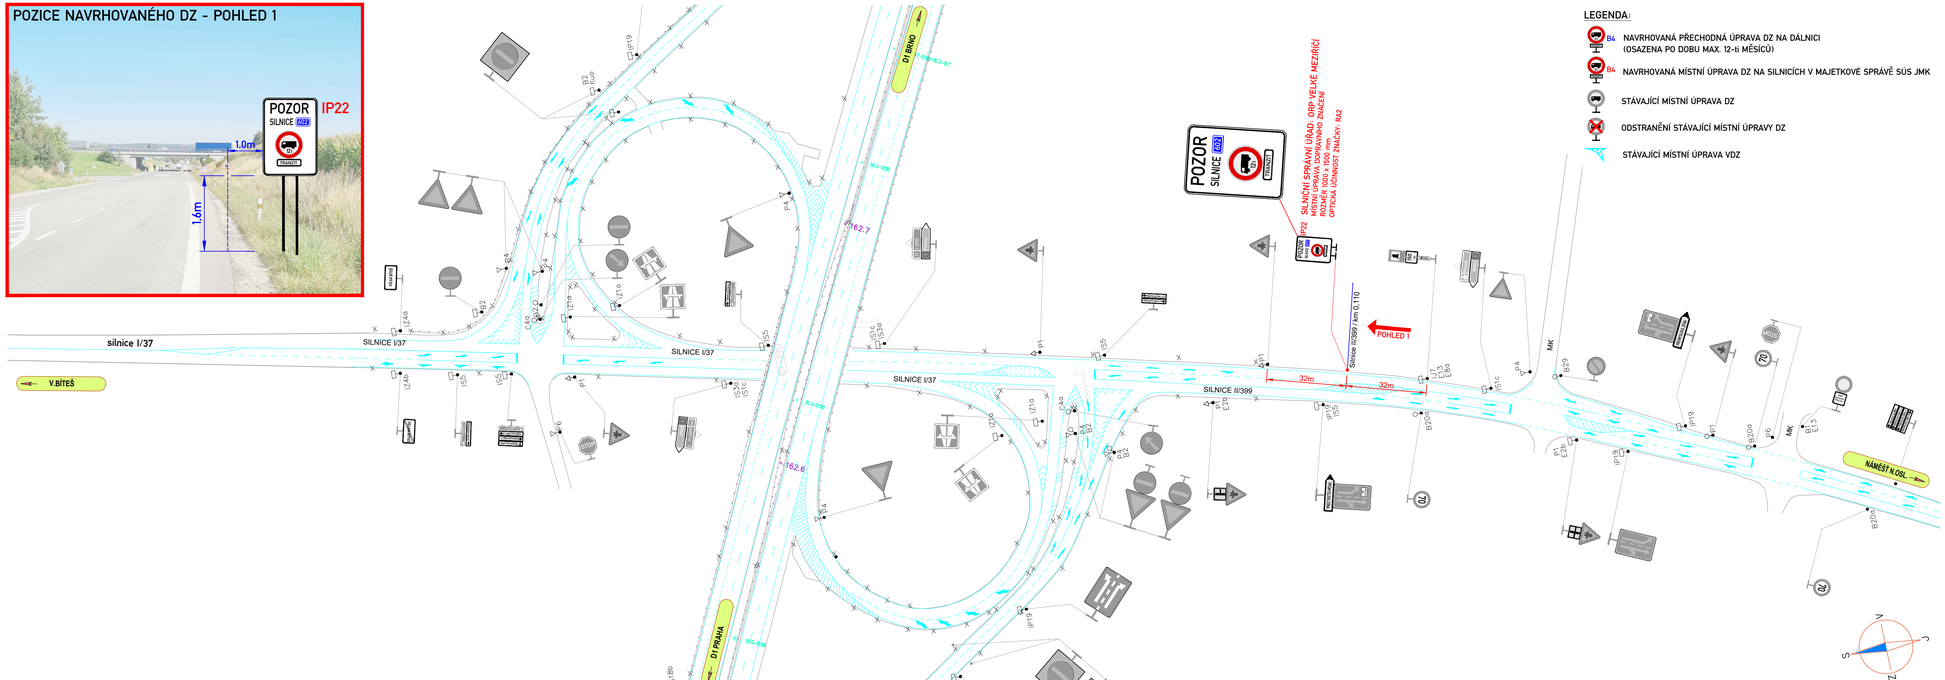

LEGENDA:

- B4 NAVRHOVANÁ PŘECHODNÁ ÚPRAVA DZ NA DÁLNICI (OSAZENA PO DOBU MAX. 12-ti MĚSÍCŮ)
- B4 NAVRHOVANÁ MÍSTNÍ ÚPRAVA DZ NA SILNICÍCH V MAJETKOVÉ SPRÁVĚ SÚS JMK
- STÁVAJÍCÍ MÍSTNÍ ÚPRAVA DZ
- ODSTRANĚNÍ STÁVAJÍCÍ MÍSTNÍ ÚPRAVY DZ
- STÁVAJÍCÍ MÍSTNÍ ÚPRAVA VDZ

Souřadnicový systém S-JTSK, Výškový systém Bpv

ZNAKOM s.r.o. – ZENGROVA 2694/4, 615 00 BRNO, TEL. 725 015 243, ZNAKOM@ZNAKOM.CZ, (PRACOVIŠTĚ: RYBNÍČEK 332/12, 602 00 BRNO)

Navrhl/vypracoval: Daniel JANČÍK, podpis:	Zodpovědný projektant: Daniel JANČÍK, podpis:	Realizat: Radek SUCHOMEL	Zhotovitel: ZNAKOM s.r.o., ZENGROVA 2694/4, 615 00 BRNO
Technická kontrola: David SKALICKÝ, podpis:	Hlavní zdrojový projektant: Petr OSMERA, podpis:		

Kraj: JIHOMORAVSKÝ		Čís. zakázky:	22200265
Investor: MĚSTA A OBCE V DOTČENÉM ÚSEKU SILNICE II/602		Měřítko:	1:1000
Akce: SILNICE II/602 VYLOUČENÍ TRANZITNÍ NÁKLADNÍ DOPRAVY NAD 12t V ÚSEKU D1 EXIT 146 - EXIT 168		Datum:	10/2021
		Formát:	297x1010
		Čís. revize:	0
		Stupeň: RDS	Soupráva:
Příloha: MÍSTNÍ ÚPRAVA DOPRAVNÍHO ZNAČENÍ SITUACE - MÚK VELKÁ BÍTEŠ (EXIT 162)		Čís. přílohy: 02	

POZICE NAVRHOVANÉHO DZ - POHLED 1

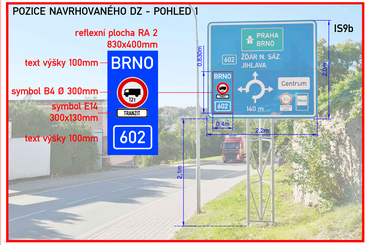

POZICE NAVRHOVANÉHO DZ - POHLED 5

POZICE NAVRHOVANÉHO DZ - POHLED 2

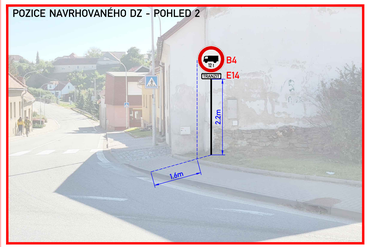

POZICE NAVRHOVANÉHO DZ - POHLED 3

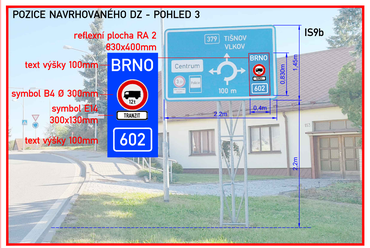

POZICE NAVRHOVANÉHO DZ - POHLED 4

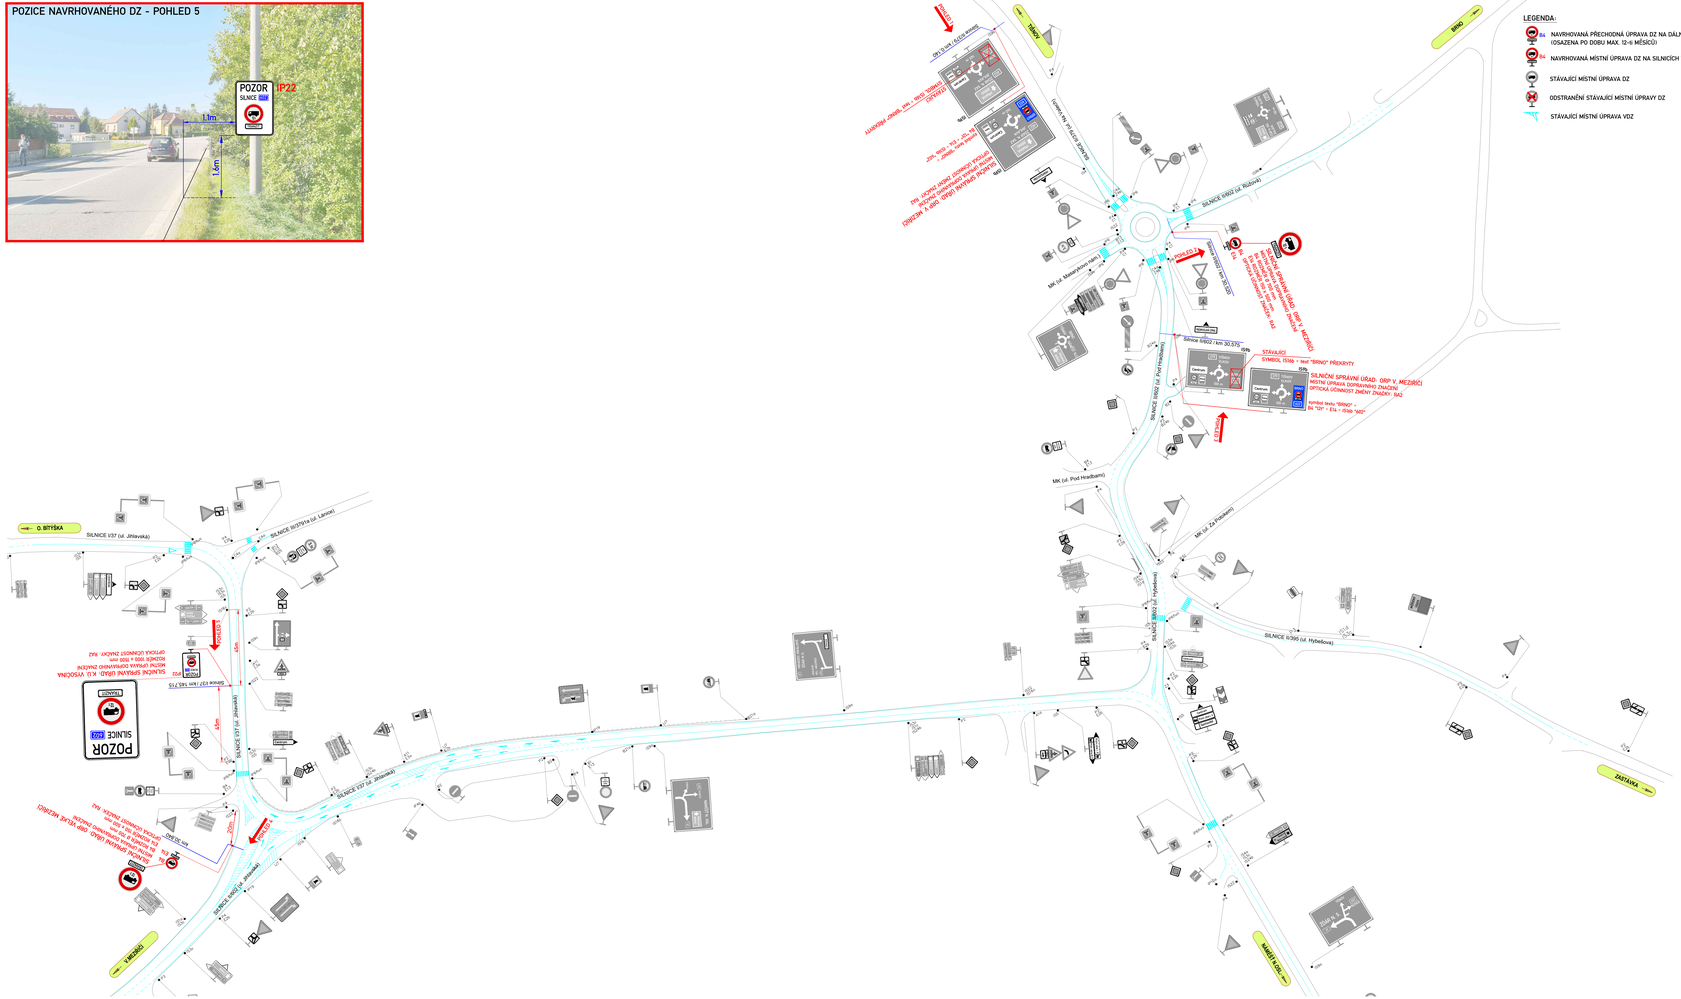

LEGENDA:

- B4 NAVRHOVANÁ PŘECHODNÁ ÚPRAVA DZ NA DÁLNICI (OSAZENA PO DOBU MAX. 12-ti MĚSÍCŮ)
- B4 NAVRHOVANÁ MÍSTNÍ ÚPRAVA DZ NA SILNICÍCH V MAJETKOVÉ SPRÁVĚ SÚS JMK
- STÁVAJÍCÍ MÍSTNÍ ÚPRAVA DZ
- ODSTRANĚNÍ STÁVAJÍCÍ MÍSTNÍ ÚPRAVY DZ
- STÁVAJÍCÍ MÍSTNÍ ÚPRAVA VDZ

Souřadnicový systém S-JTSK, Výškový systém Bpv

ZNAKOM s.r.o. – ZENGROVA 2694/4, 615 00 BRNO, TEL. 725 015 243, ZNAKOM@ZNAKOM.CZ, IPRINDEX: IYBNEDX 332/12, 602 00 BRNO		
Navrhl/vypracoval: Daniel JANÍČK podpis:	Zodpovědný projektant: Daniel JANÍČK podpis:	Ředitel: Radek SUCHOMEL podpis:
Technické kontroly: David SAULICKÝ podpis:	Hlavní inženýr projektu: Petr ČOMEJA podpis:	ZNAKOM s.r.o. ZENGROVA 2694/4, 615 00 BRNO

Kraj: JIHOMORAVSKÝ	Čís. zakázky:	22ZOO265
Investor: MĚSTA A OBCE V DOTČENÉM ÚSEKU SILNICE II/602	Měřítko:	1:1000
	Datum:	10/2021
Stavba: SILNICE II/602 VYLOUČENÍ TRANZITNÍ NÁKLADNÍ DOPRAVY NAD 12t V ÚSEKU D1 EXIT 146 - EXIT 168	Formát:	594x1462
	Čís. revize:	0
	Stupeň: RDS	Měrná jed.:
Příloha: MÍSTNÍ ÚPRAVA DOPRAVNÍHO ZNAČENÍ SITUACE - KŘIŽ. I/37 x II/602 (VELKÁ BÍTEŠ)	Čís. přílohy: 03	

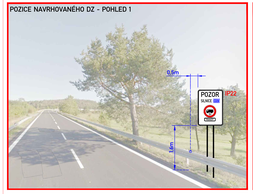

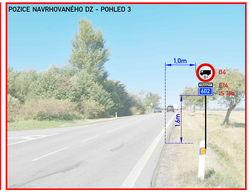

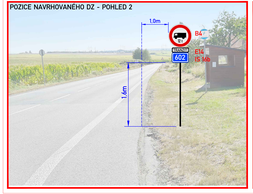

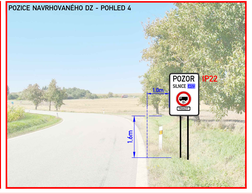

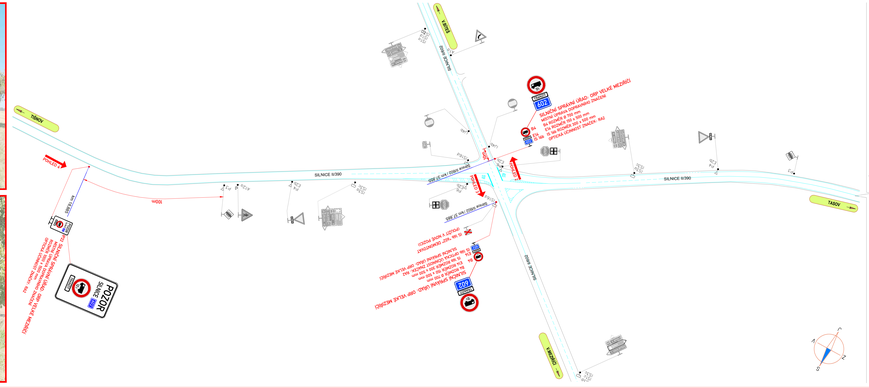

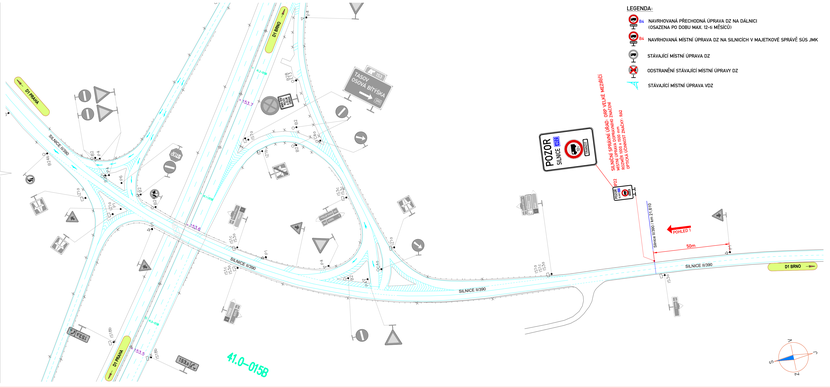

Souřadnicový systém: S-JTSK; Výškový systém: Bpv


SILNICE II/602 VYLOUČENÍ TRANZITNÍ NÁKLADNÍ DOPRAVY NAD 12t V ÚSEKU D1 EXIT 146 - EXIT 168		Číslo paré:	Číslo výkresu:
		RDS	
Příloha: MÍSTNÍ ÚPRAVA DOPRAVNÍHO ZNAČENÍ SITUACE - MÚK LHOTKA (EXIT 153) + KŘIŽ II/602 x II/360		Č. výkresu: 04	

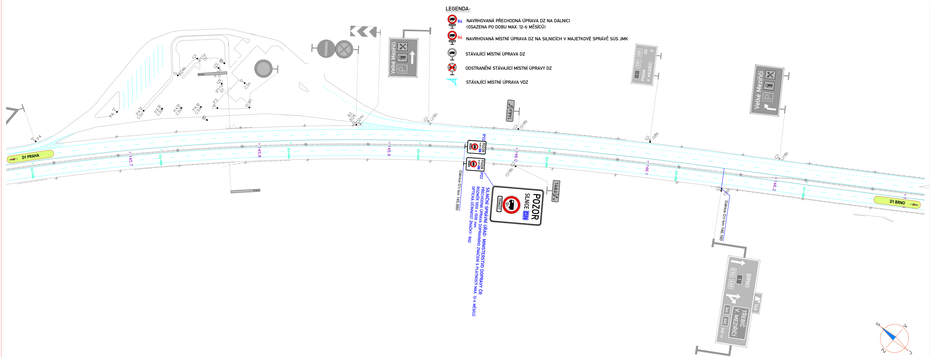
LEGENDA:
NAVRHOVANÁ PŘECHODNÁ ÚPRAVA DZ NA DÁLNICI
OSAZENA PO DOBU MAX. 12 o MĚSÍCÍ
NAVRHOVANÁ MÍSTNÍ ÚPRAVA DZ NA SILNICÍCH V MAJETKOVÉ SPRÁVĚ ŘSD JMK
STÁVAJÍCÍ MÍSTNÍ ÚPRAVA DZ
ODSTRANĚNÉ STÁVAJÍCÍ MÍSTNÍ ÚPRAVY DZ
STÁVAJÍCÍ MÍSTNÍ ÚPRAVA VDZ
D1 PRAHA
D1 BRNO
SILNICE II/602
POZOR
SILNICE II/602
SILNICE II/602
SILNICE II/602
D1 PRAHA
D1 BRNO
JIHLAVA
BRNO
SILNICE II/602
SILNICE II/602
POHLED 1
POHLED 2

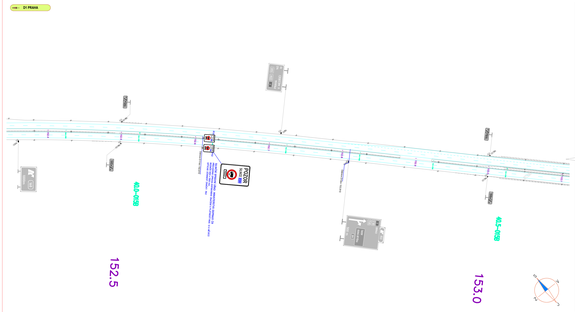
← ex - D1 PRAHA
IZ 8a
IZ 8b
IZ 8a
IZ 8b
IZ 8a
IZ 8b