
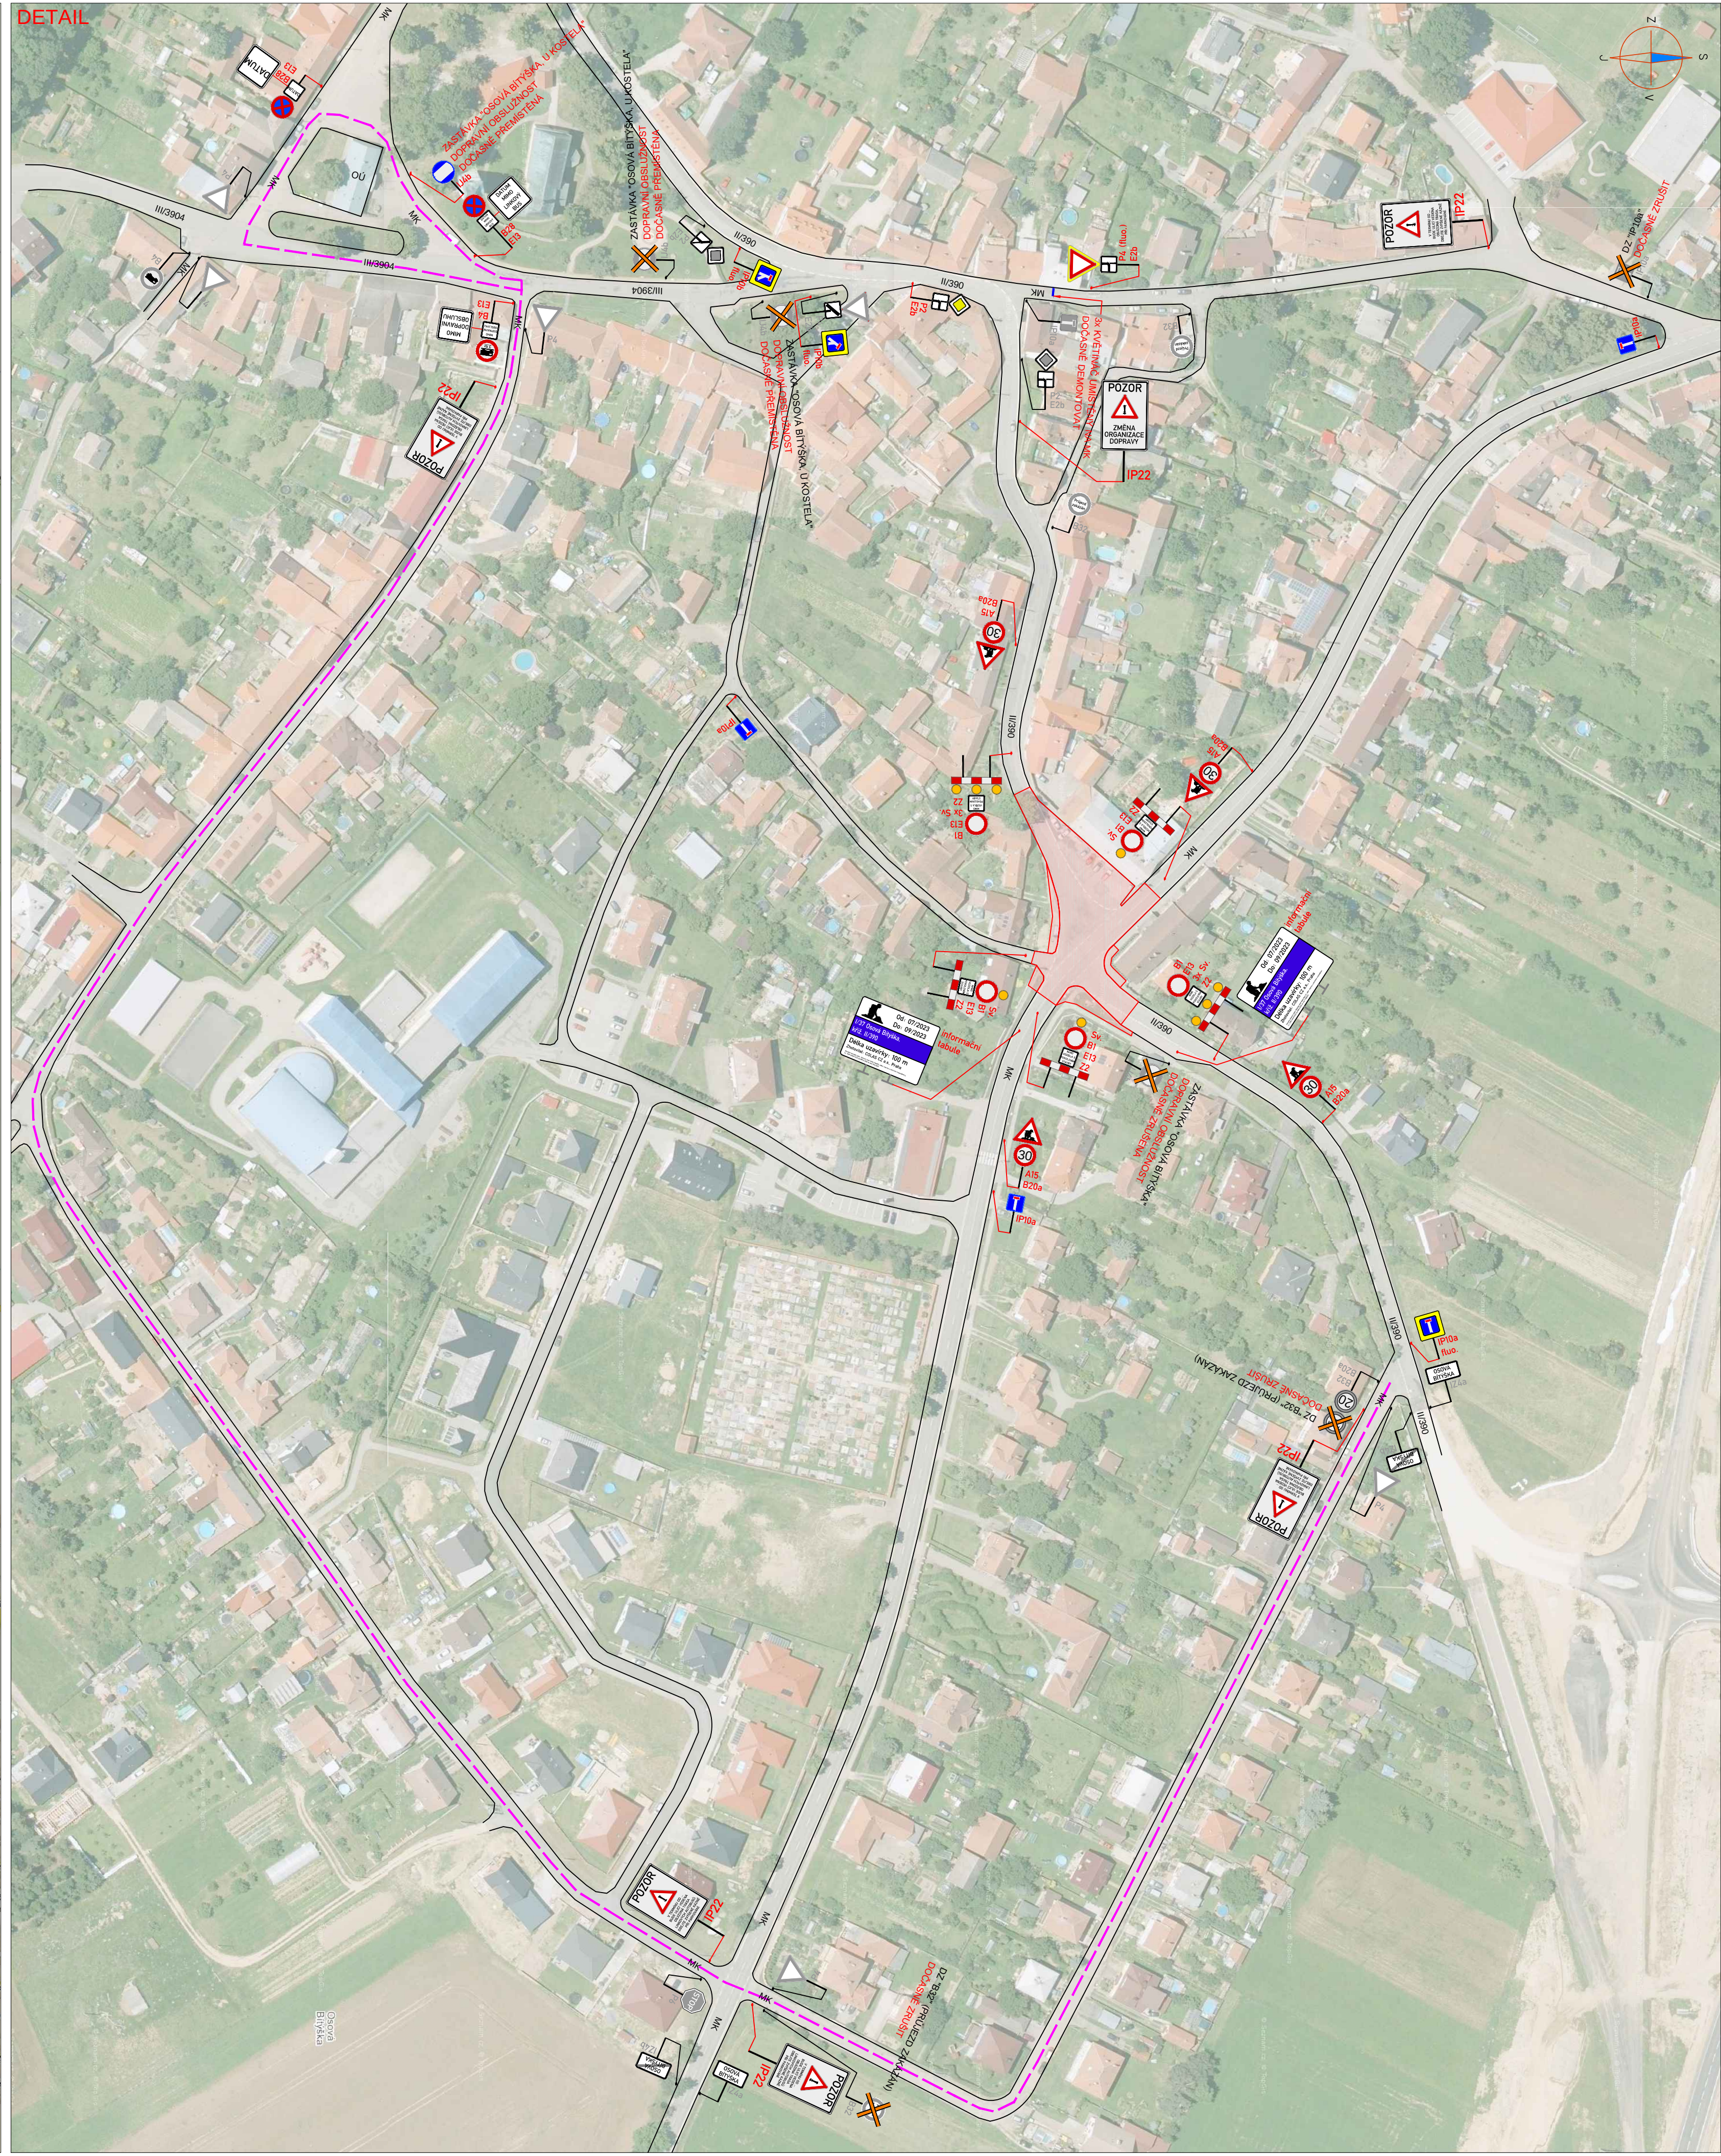


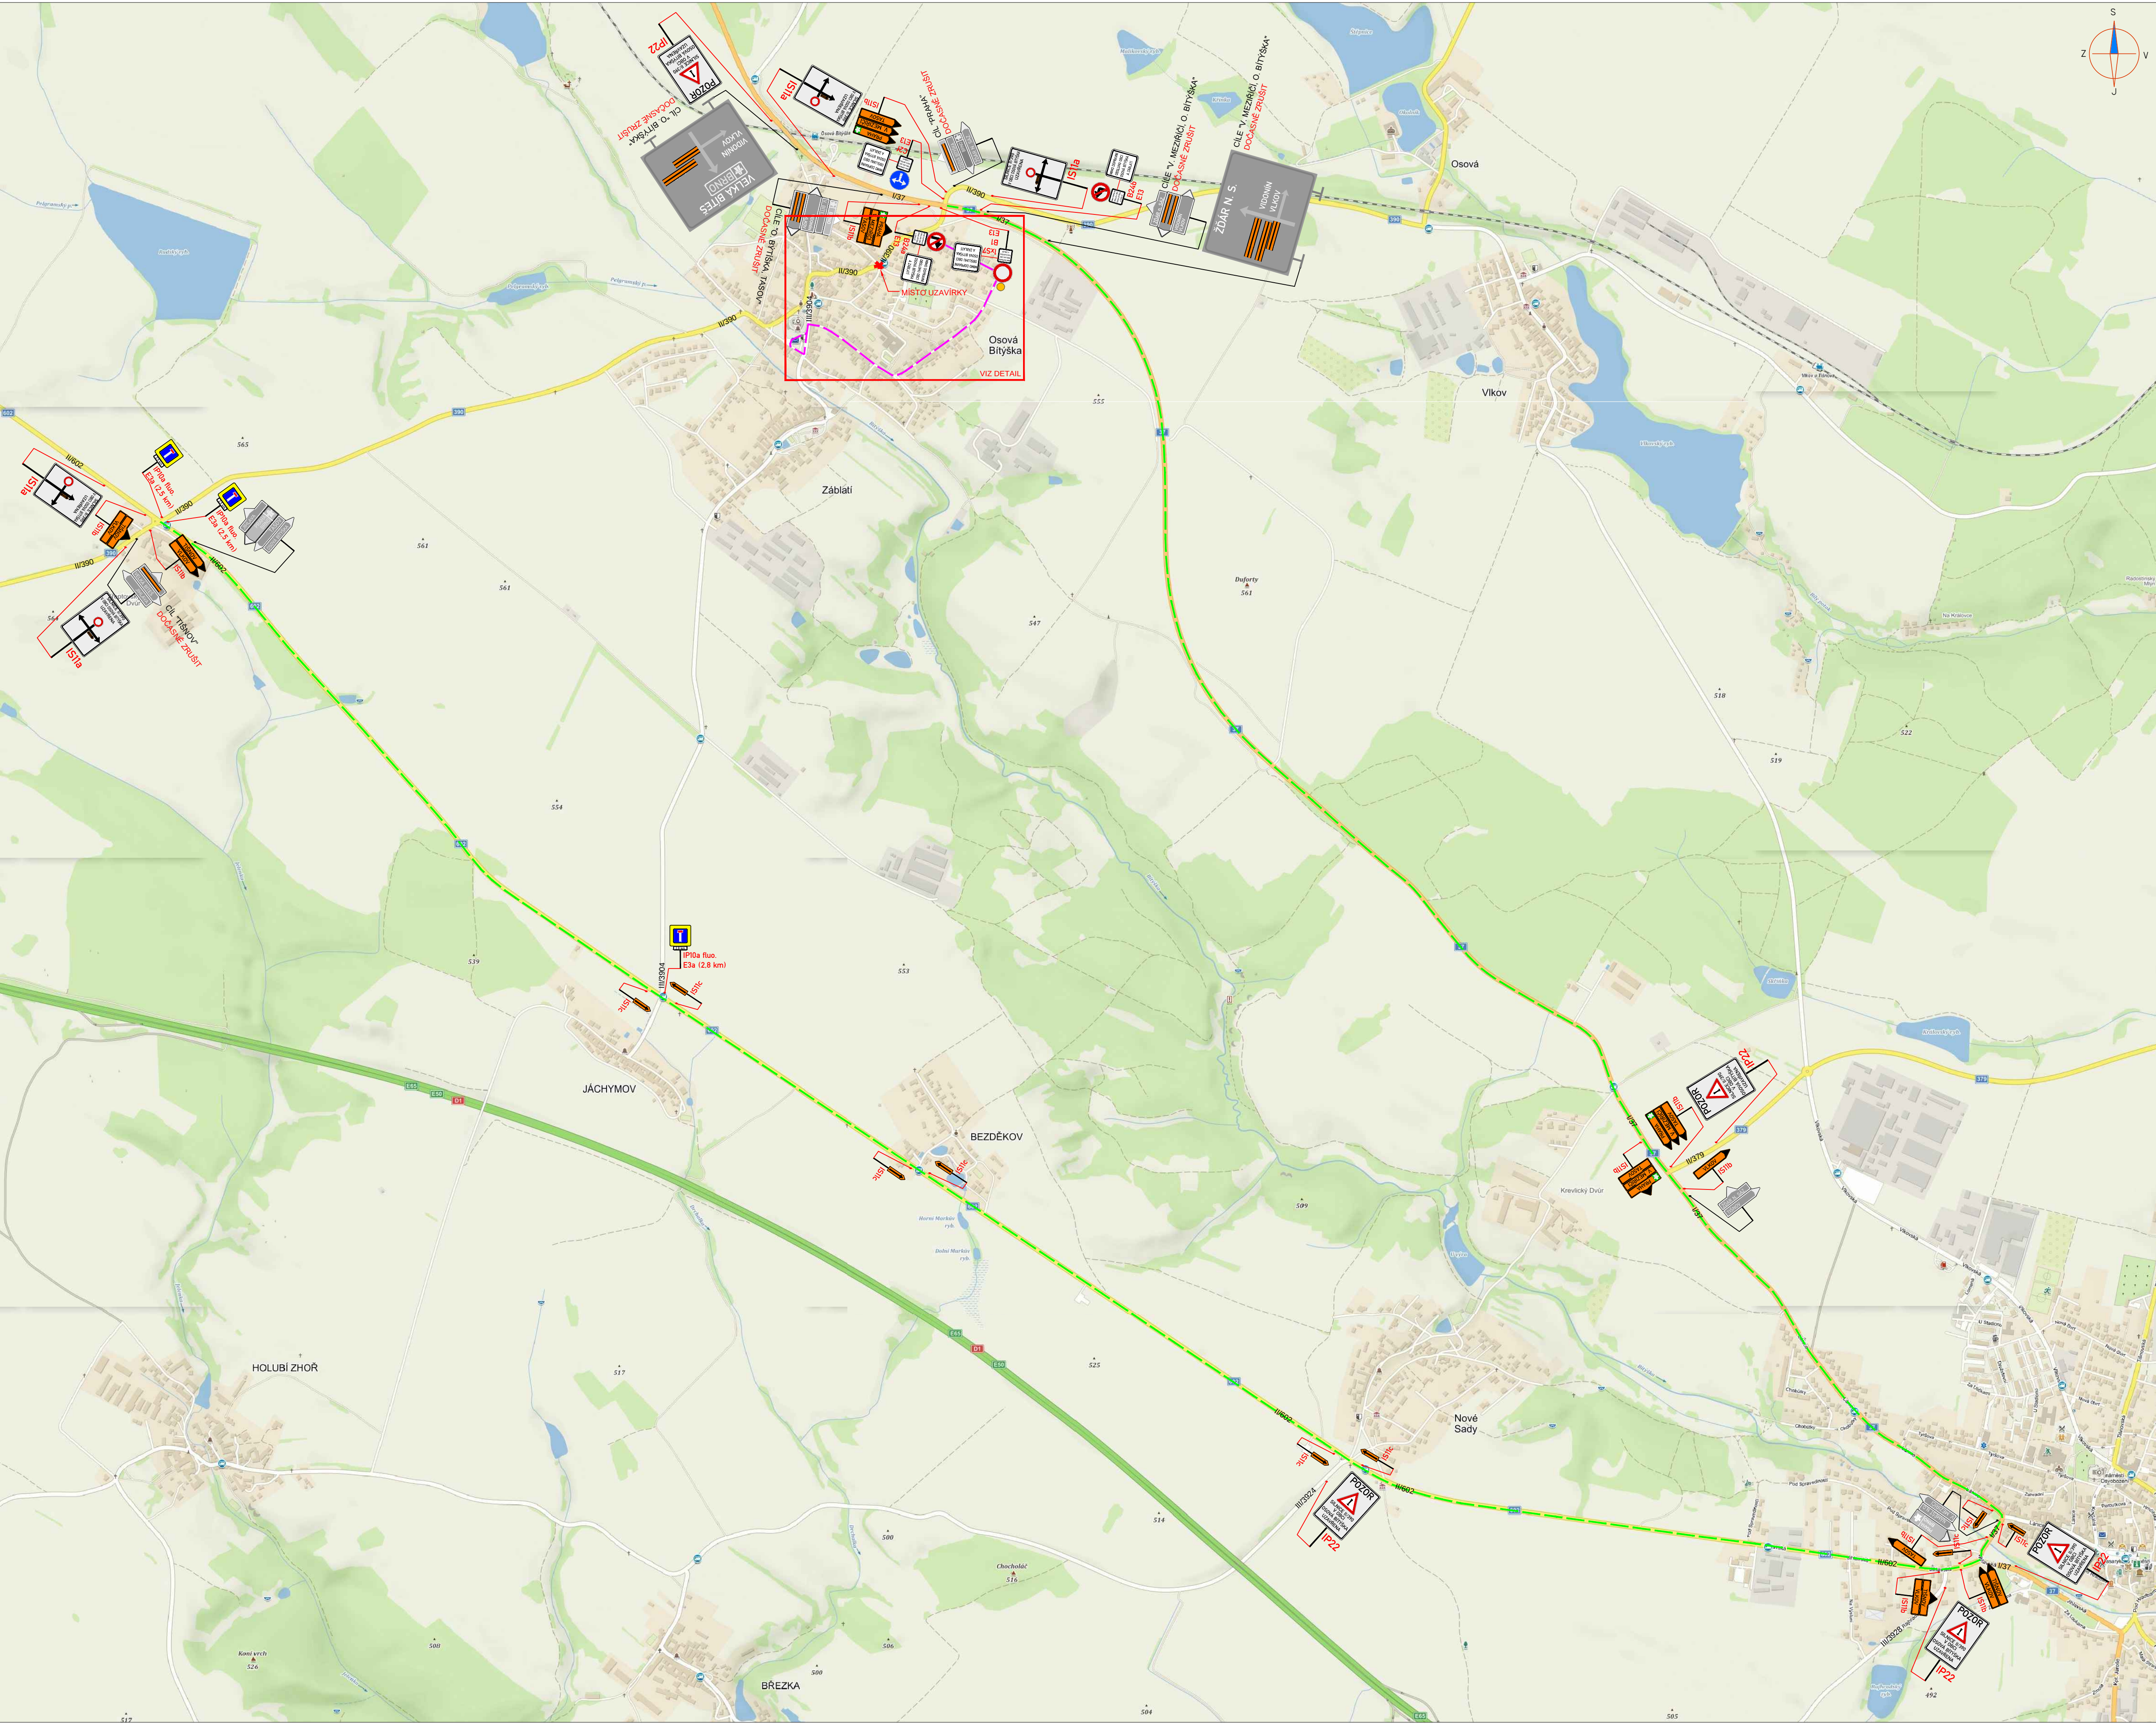


**LEGENDA:**

|  |                                            |  |                                                    |
|--|--------------------------------------------|--|----------------------------------------------------|
|  | PŘECHODNÉ DOPRAVNÍ ZNAČENÍ                 |  | PRACOVNÍ MÍSTO                                     |
|  | STÁVAJÍCÍ DOPRAVNÍ ZNAČENÍ                 |  | TEXT DODATKOVÉ TABULKY                             |
|  | STÁVAJÍCÍ DOPRAVNÍ ZNAČENÍ DOČASNĚ ZRUŠENÉ |  | ZNAČENÁ OBJÍZDNÁ TRASA PRO VEŠKERÝ PROVOZ MIMO BUS |
|  |                                            |  | NEZNAČENÁ OBJÍZDNÁ TRASA PRO LINKOVÝ BUS           |

**POZNÁMKA:**

- Umístění přechodného dopravního značení dle TP 6.66 (Zásady pro označování pracovních míst na pozemních komunikacích)
- Stávající dopravní značení v rozsahu a prioritnosti úpravy provozu bude upraveno dle potřebnosti
- Dopravní značení IP22 a B28 v ulici Osová Bítýška bude umístěno 7 dní před zahájením stavy

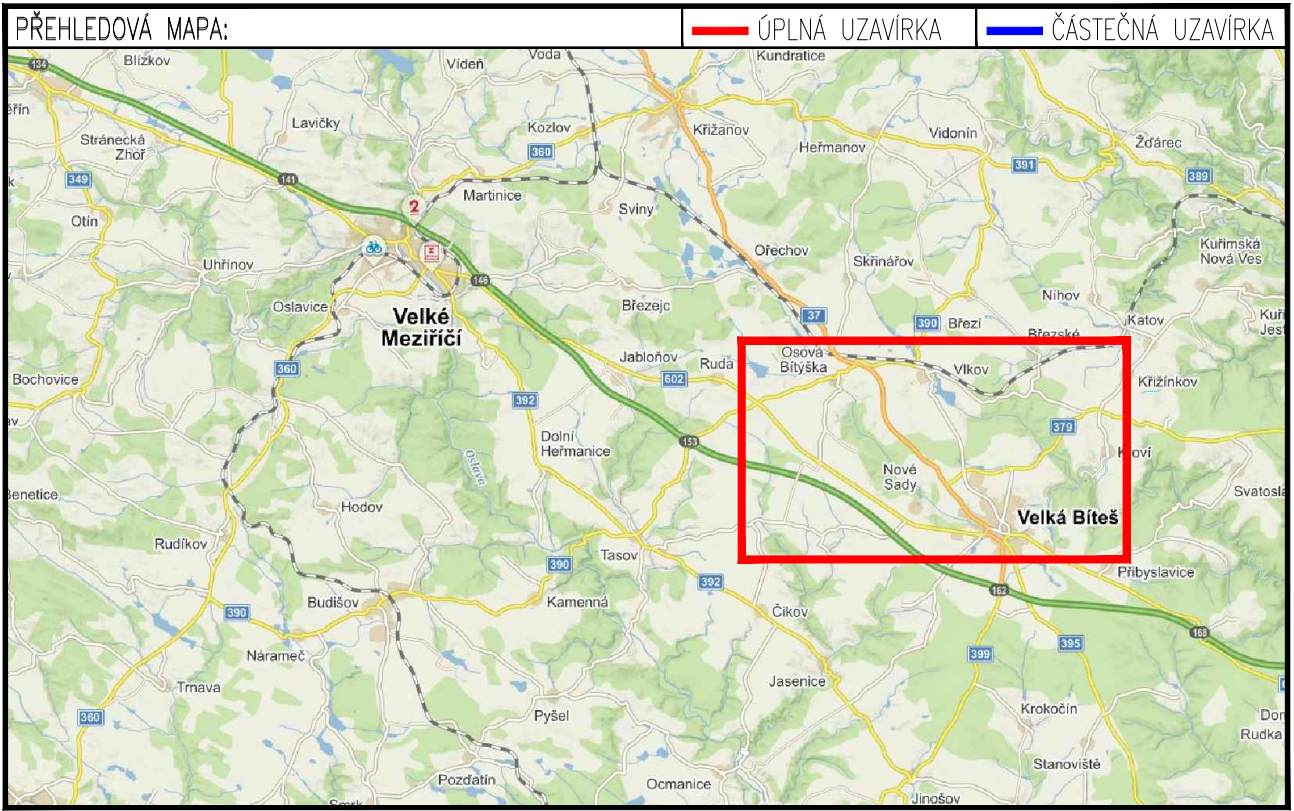

## PŘEHLEDNÁ SITUACE

|   |                                            |   |
|---|--------------------------------------------|---|
| ZNAKOM s.r.o. - ZEMSKÁ 2694/4, 615 02 BRNO, TEL. 602 581 383, ZNAKOM@ZNAKOM.CZ, (PRACOVNÍ: PŘEMÍČEK 12, 602 00 BRNO) | Redakce: Petr OŠMERA, mob. 725 015 243     |   |
| Vypracoval: Karel HANÁK, podpis                                                                                      | Zodpovědný projektant: Karel HANÁK, podpis |   |
| Technická kontrola: Petr BEDNÁŘ, podpis                                                                              | Veškeré projekty: Petr BEDNÁŘ, podpis      |   |
| Místo: OSOVÁ BÍTÝŠKA                                                                                                 | Číslo zak.: 23200802                       |   |
| Silnice: II/390; MÍSTNÍ KOMUNIKACE                                                                                   | Formát: 594x1420                           |   |
| Staničení: úsek KM 16,640 – KM 16,720; –                                                                             | Datum: 22.5.2023                           |   |
| Akce: I/37 OSOVÁ BÍTÝŠKA, KŘÍŽOVATKA S II/390                                                                        | Číslo příloh:                              |   |
| Obsah: PŘECHODNÉ DOPRAVNÍ ZNAČENÍ                                                                                    |                                            | 1 |